OBEC POZBA

Obecný úrad, 941 51 Pozba č. 162

Číslo: 2024/271-02-TA V Pozbe, dňa 06.05.2025

Oznámenie o začatí stavebného konania (verejná vyhláška)

Obec Pozba, ako príslušný špeciálny stavebný úrad podľa ust. § 3a ods. 4 zákona č. 135/1961 Zb. o pozemných komunikáciách (cestný zákon) v znení neskorších predpisov (ďalej len „Cestný zákon"), v nadväznosti na ust. § 120 zákona č. 50/1976 Zb. o územnom plánovaní a stavebnom poriadku (stavebný zákon) v znení neskorších predpisov (ďalej len „Stavebný zákon") oznamuje, že stavebník:

OBEC POZBA, 941 51 Pozba č. 162, SR, IČO: 00309206

podal dňa 30.12.2024 návrh na vydanie stavebného povolenia na líniovú stavbu:

NOVÉ POĽNÉ CESTY – PC27, PC29, PC31

parcelné čísla pozemkov podľa katastra nehnuteľností, na ktorých sa stavba realizuje:
na pozemkoch parcely registra **C-KN č. 4272, 4273, 4850, 4851, 4993, 5149, 5298,** všetky pozemky sú umiestnené mimo zastavaného územia obce
katastrálne územie: **Pozba,** obec **Pozba**

Dňom podania bolo začaté stavebné konanie.

Stavebný úrad v súlade s § 61 stavebného zákona oznamuje začatie konania všetkým známym účastníkom konania a dotknutým orgánom s tým, že vo veci uvedeného návrhu upúšťa od miestneho zisťovania a ústneho pojednávania z dôvodu, že podklady podania sú dostatočné na posúdenie návrhu.

Vzhľadom k tomu, že sa jedná o líniovú stavbu Stavebný úrad v súlade s § 61 odsek 4 stavebného zákona oznamuje začatie konania účastníkom stavebného konania verejnou vyhláškou.

Účastníci konania si môžu svoje námietky a pripomienky uplatniť najneskôr do 7 pracovných dní od doručenia tohto oznámenia, na neskôr podané námietky stavebný úrad neprihliadne.

V rovnakej lehote oznámia svoje stanoviská dotknuté orgány. Ak dotknutý orgán neoznámi v určenej alebo predĺženej lehote svoje stanovisko k povoľovanej stavbe, podľa § 61 ods. 6 stavebného zákona má sa za to, že so stavbou z hľadiska ním sledovaných záujmov súhlasí.

Do podkladov rozhodnutia možno nahliadnuť na stavebnom úrade v budove Mestského úradu v Šuranoch, Nám. hrdinov č. 1, č. dverí 2.

Katarína Ivaničová
starostka obce Pozba

OBEC POZBA

a) Oznámenie sa doručí:
Obec Pozba, Pozba č. 162, 941 51 Pozba

b) Ostatným účastníkom konania sa doručí verejnou vyhláškou na úradnej tabuli a internetovej stránke obce Pozba v zmysle ust. § 61 ods. 4 Stavebného zákona – líniová stavba (projektant, právnickým a fyzickým osobám, ktorých vlastnícke alebo iné práva k pozemkom alebo stavbám, ako aj k susedným pozemkom a stavbám, vrátane bytov môžu byť rozhodnutím priamo dotknuté)

c) Doručí sa dotknutým orgánom:
Okresný úrad Nové Zámky, Odbor starostlivosti o životné prostredie, Podzámska 25, Nové Zámky

Verejná vyhláška

Toto oznámenie sa vyhlási ako verejná vyhláška v mieste obvyklým spôsobom a vyvesí sa na úradnú tabuľu obce Pozba k nahliadnutiu na dobu 15 dní. Posledný deň lehoty vyvesenia je dňom doručenia.

Vyvesené: od: 07.05.2025


do: 22.05.2025 Potvrdenie obce: .....

tel.: 00421 / 35/6500 109 mail: a.tatarova@surany.sk

SITUÁCIA ŠIRŠÍCH VZŤAHOV

M 1 : 500

smer Levice

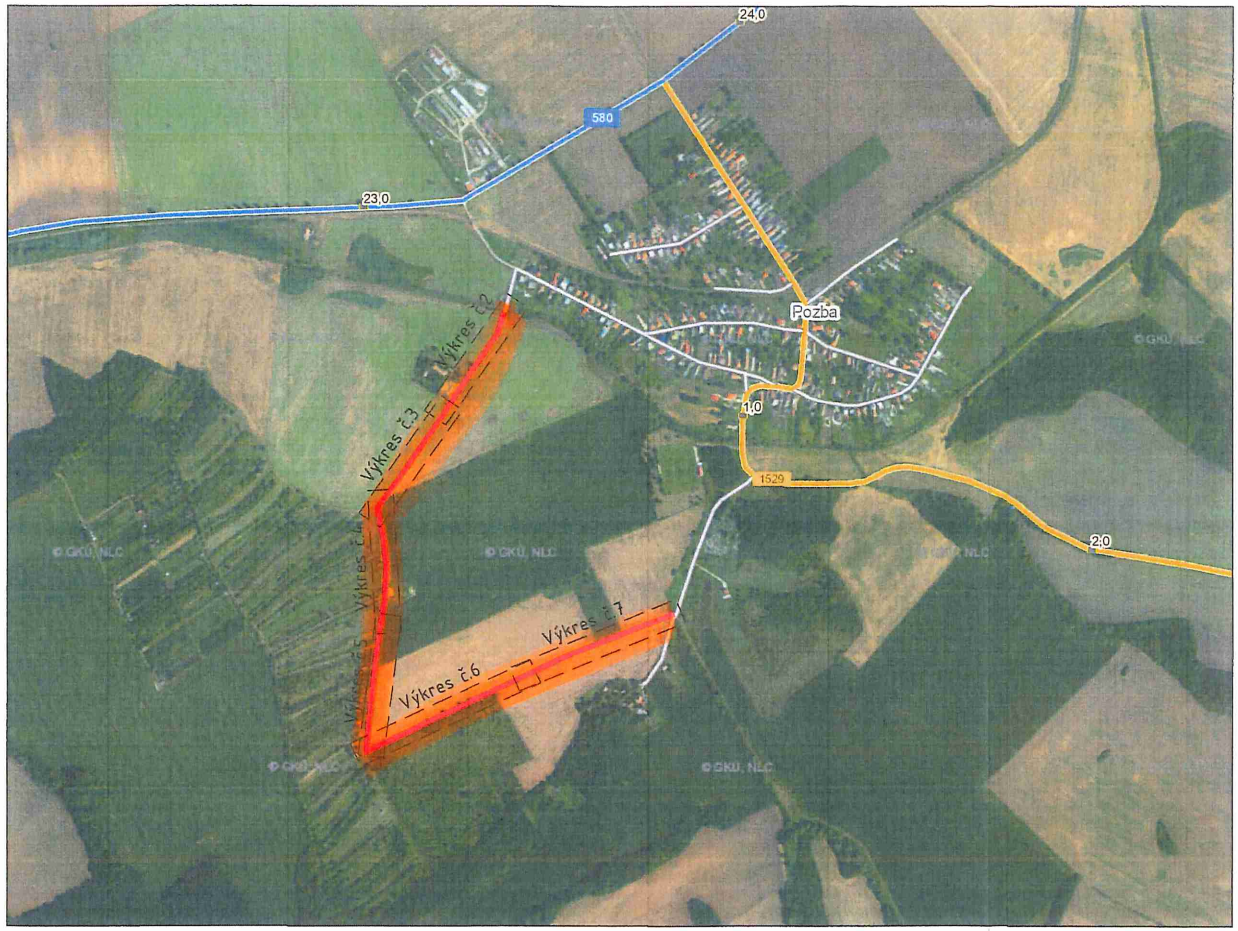

smer Nové Zámky

smer Bardoňovo

S

Plánovaná účelová cesta

POZNÁMKY:
- projektová dokumentácia je vyhotovená na účely skutkového stavu, autor projektu nezodpovedá za škody vzniknuté pri vyhotovení diela inak ako je uvedené v PD
- dielo a k nemu príslušná projektová dokumentácia je chránená podľa autorského zákona v zmysle architektonického diela. Zmeny na diele a ďalšie použitie tohto diela a projektovej dokumentácie je zakázané bez súhlasu autora
- vyhotovenie kópií, verejné rozmnožovanie originálu, predaj, alebo iný prevod vlastníckych práv je bez súhlasu autora zakázané
- projektová dokumentácia je vyhotovená pre účely stavebného konania, nemusí obsahovať riešenia všetkých detailov konštrukcií, tieto detaily riešiť priamo na stavbe
- zmeny, zistené nejasnosti, pripomienky a chyby v projektovej dokumentácií treba bezodkladne konzultovať s projektantom
- pri realizácií stavby musí dodávateľ spĺňať všetky platné vyhlášky a normy
- všetky navrhované stavebné materiály v konštrukciách je možné pri realizácií stavby nahradiť za iné materiály s rešpektovaním technických vlastností nemenných konštrukcií podľa platných noriem a vyhlášok

UPOZORNENIE: Všetky inžinierske siete v priestore staveniska musia byť vytýčené!, výkopové práce pri križovaní s IS realizovať ručne!

Software: 4MCAD Professional v.21 číslo licencie P2105503632

IPRODOS
PROJEKTOVANIE DOPRAVNÝCH STAVIEB
web: www.iprodos.sk
email: iprodos@iprodos.sk
mobil: 0907 891 474
Office: Kuzmányho 29
934 05 Levice

Ing. Pavol PÓLYA autorizovaný stavebný inžinier Komora autorizovaných inžinierskych stavieb 7700 * 12

ZODPOV. PROJEKTANT:	AUT. ING. PAVOL PÓLYA, PERECKÁ 20, LEVICE
KONTROLOVAL:	AUT. ING. PAVOL PÓLYA, PERECKÁ 20, LEVICE
VYPRACOVAL:	ING. TOMÁŠ ŠEBO
INVESTOR:	OBEC POZBA POZBA 162, 941 51 POZBA
MIESTO STAVBY:	K.Ú. POZBA, C-KN 4272, 4273, 4850, 4851, 4993, 5149, 5298

STAVBA: NOVÉ POĽNÉ CESTY - PC27, PC29, PC31	PROFESIA:	DOPRAVNÉ STAVBY	ČÍSLO SADY:
	DÁTUM:	01 / 2024	
	ÚČEL:	DSP	
	FORMÁT:	2 A4	
OBSAH: SITUÁCIA ŠIRŠÍCH VZŤAHOV	MIERKA: 1 : 500	ČÍSLO VÝKRESU: 1	